ABAZIA DI S.LORENZO AD SEPTIMUM — Piano terzo

D.R. n. 99 del 31.01.2013

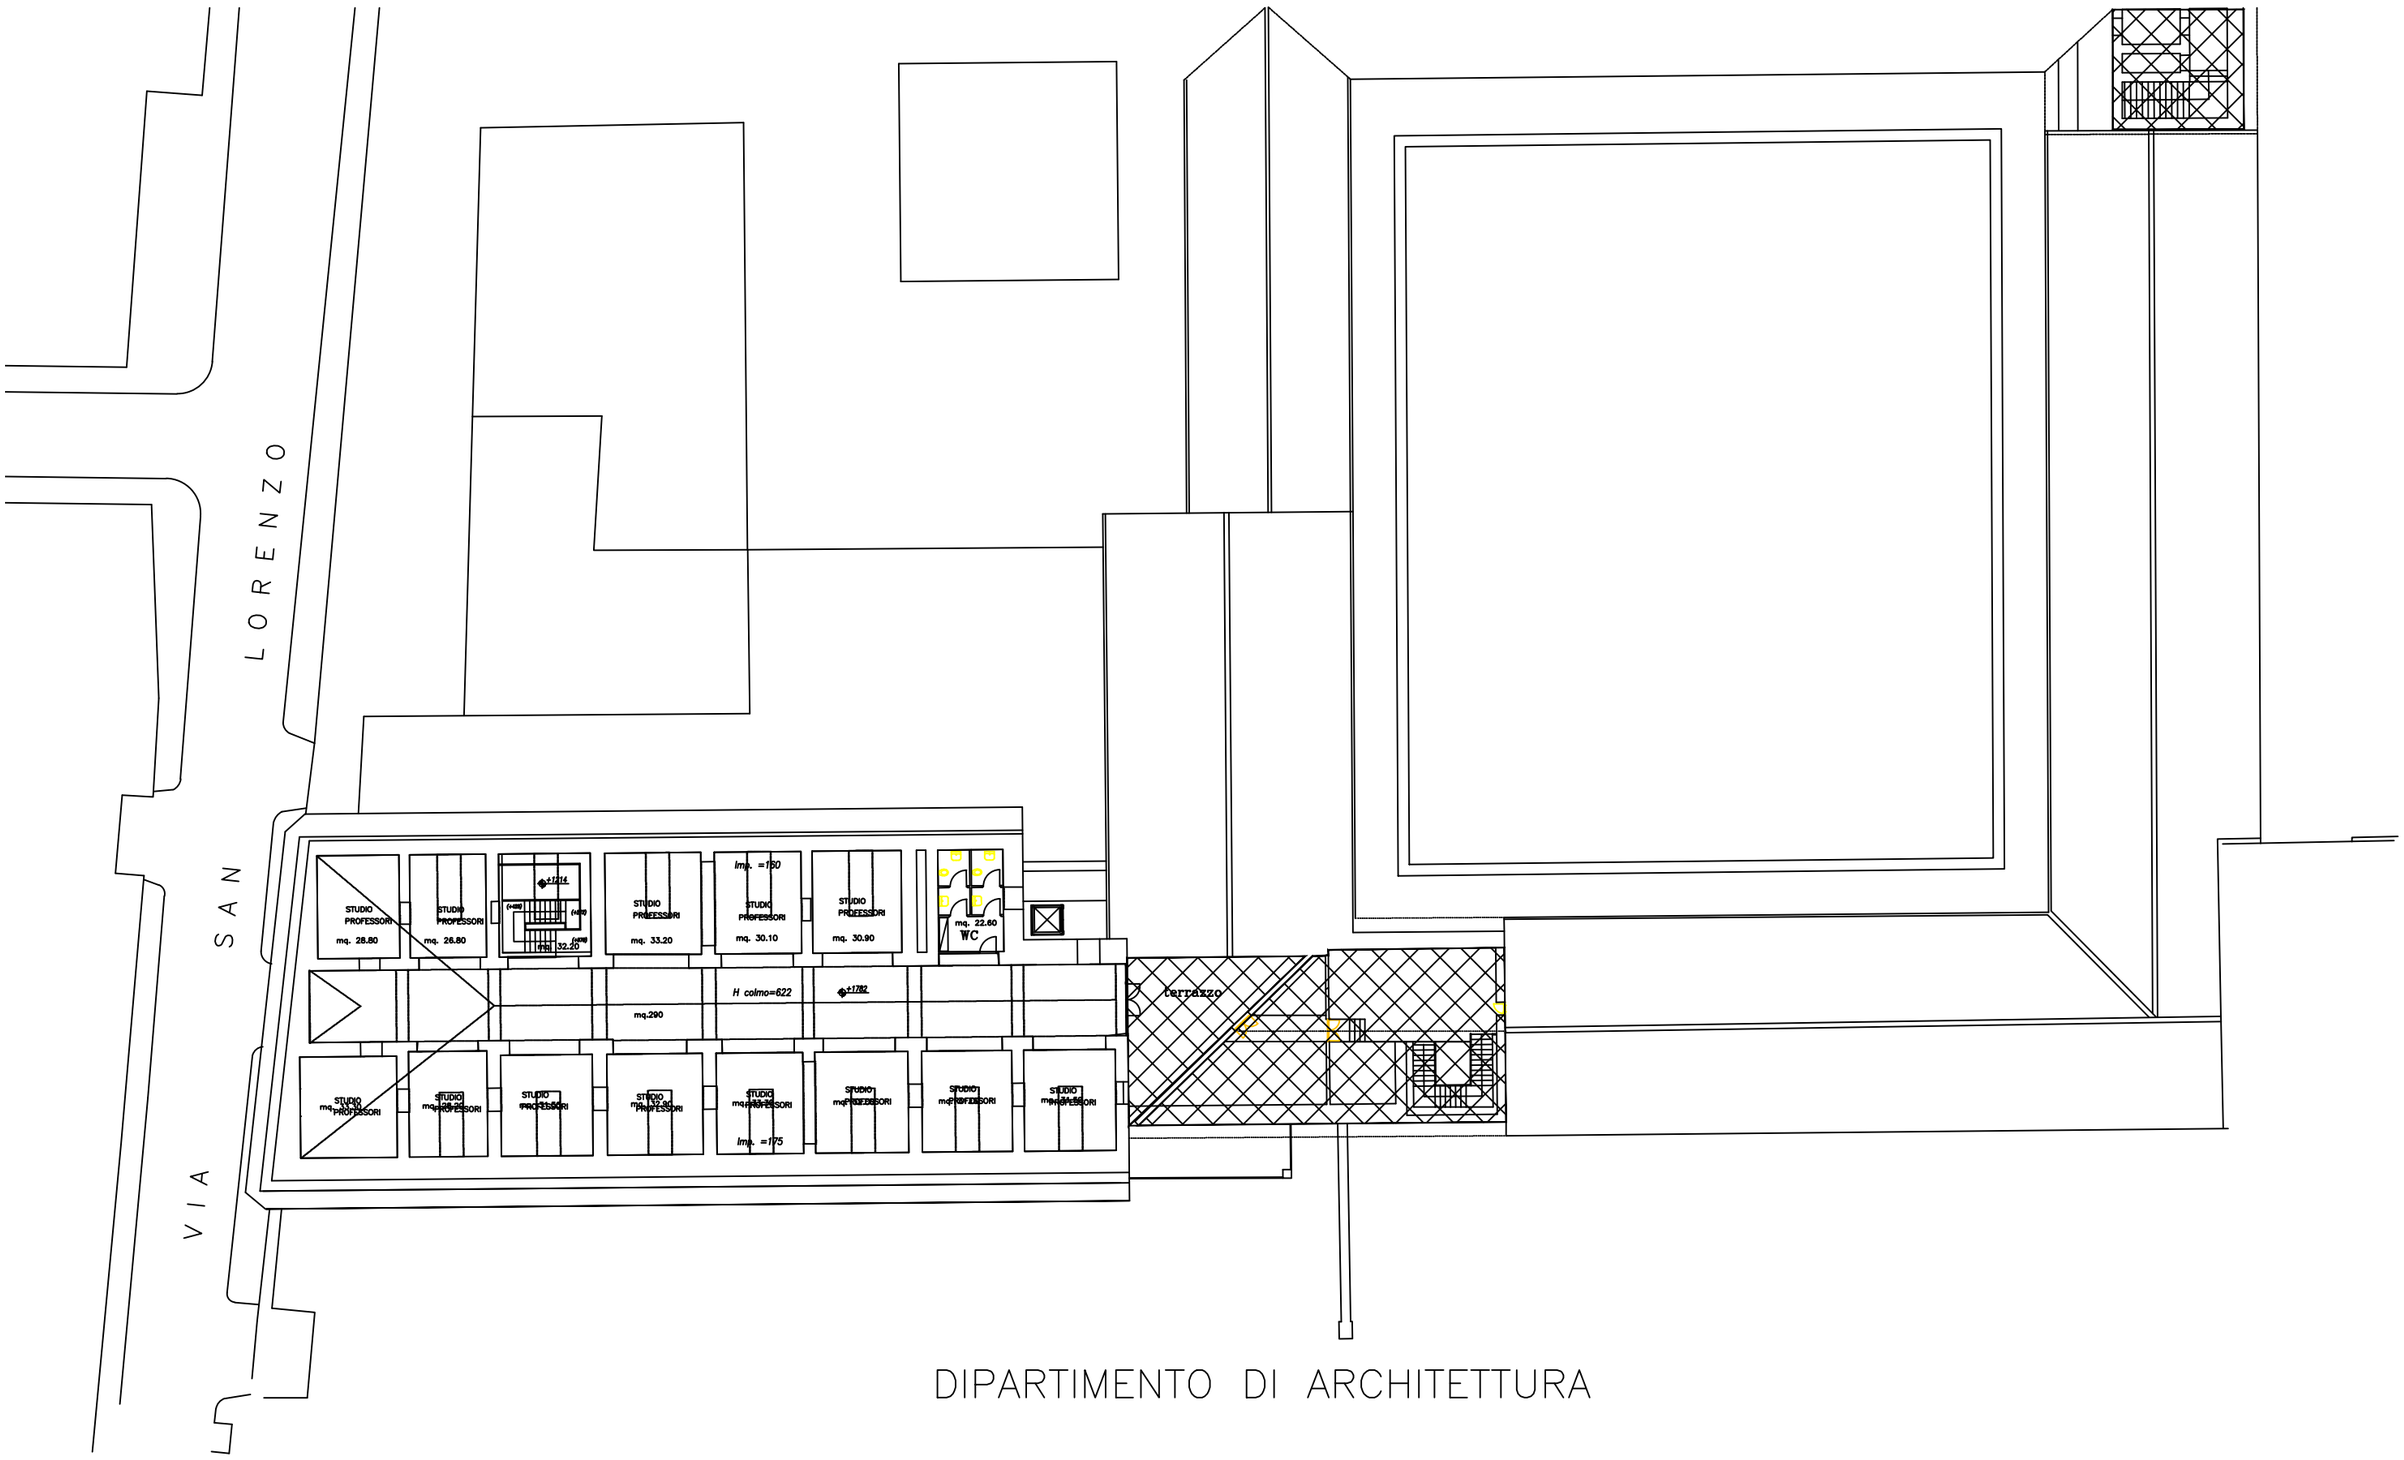

DIPARTIMENTO DI ARCHITETTURA